


- Clase 1
- Clase 2
- Clase 3
- Clase 4
- Eira
- Braña
- Inculto Construcción
- PERIMETRO DE INCLUSION
- NÚCLEO RURAL

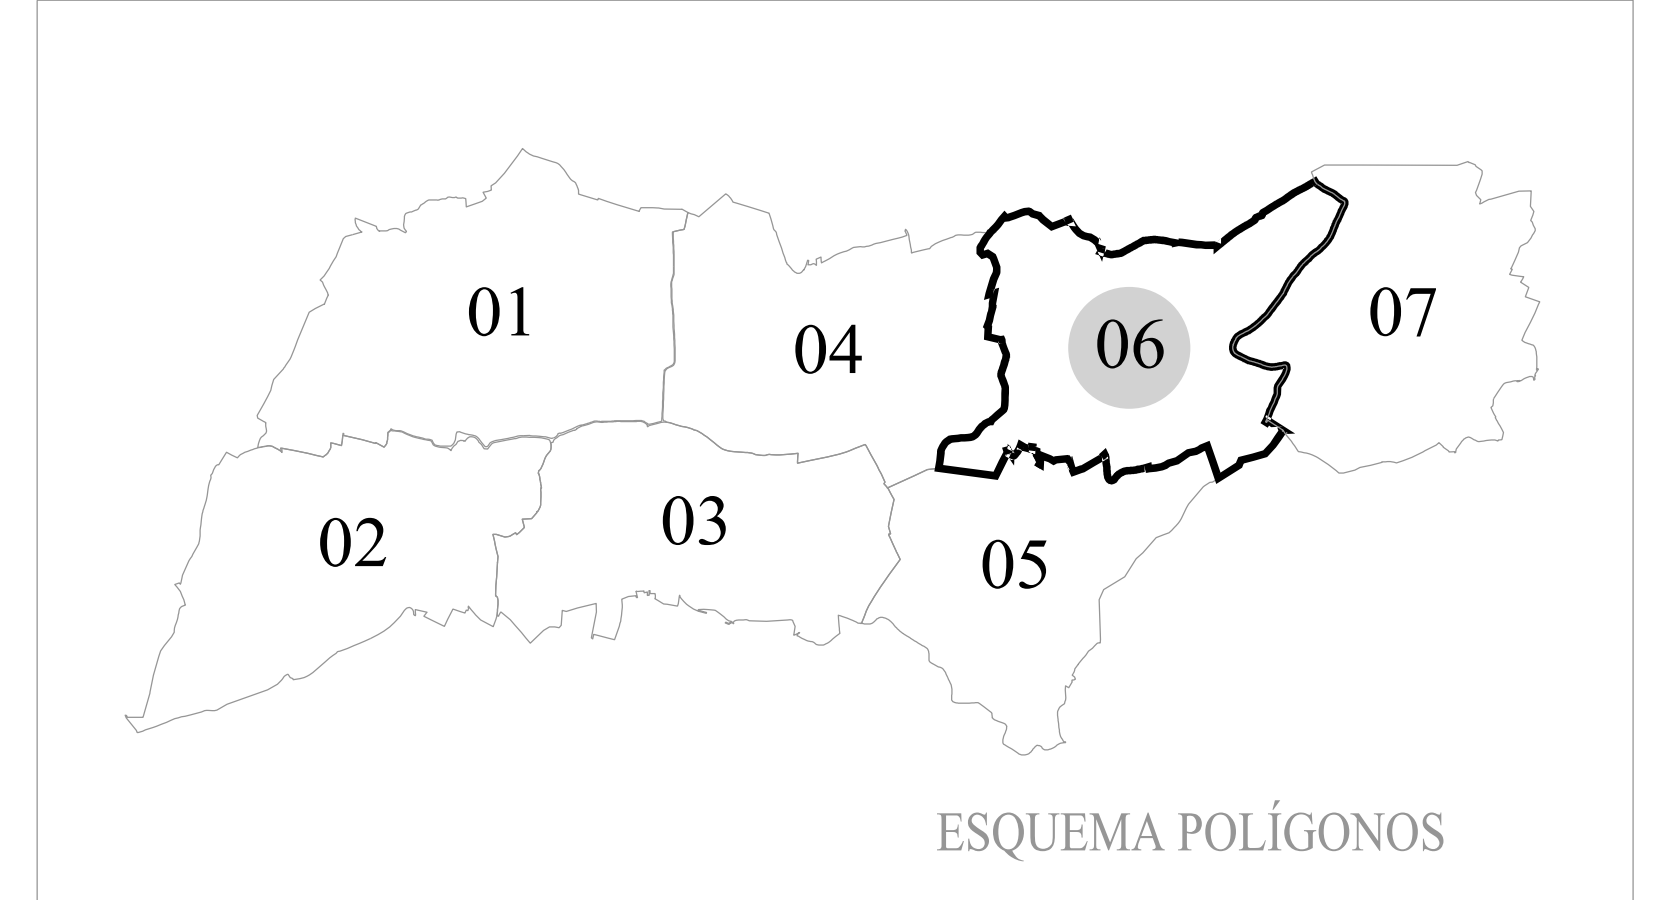

<b>BASES DE REESTRUTURACION PARCELARIA DOS NÚCLEOS RURAIS</b>			
<b>ZONA: BRIALLOS (Portas)</b>			
PLANO: 6	ESCALA: 1:500	PROVINCIA: PONTEVEDRA	DATA: ABRIL 2018
REALIZADO POR: LAGARES OCA			
OBSERVACIONES:			